
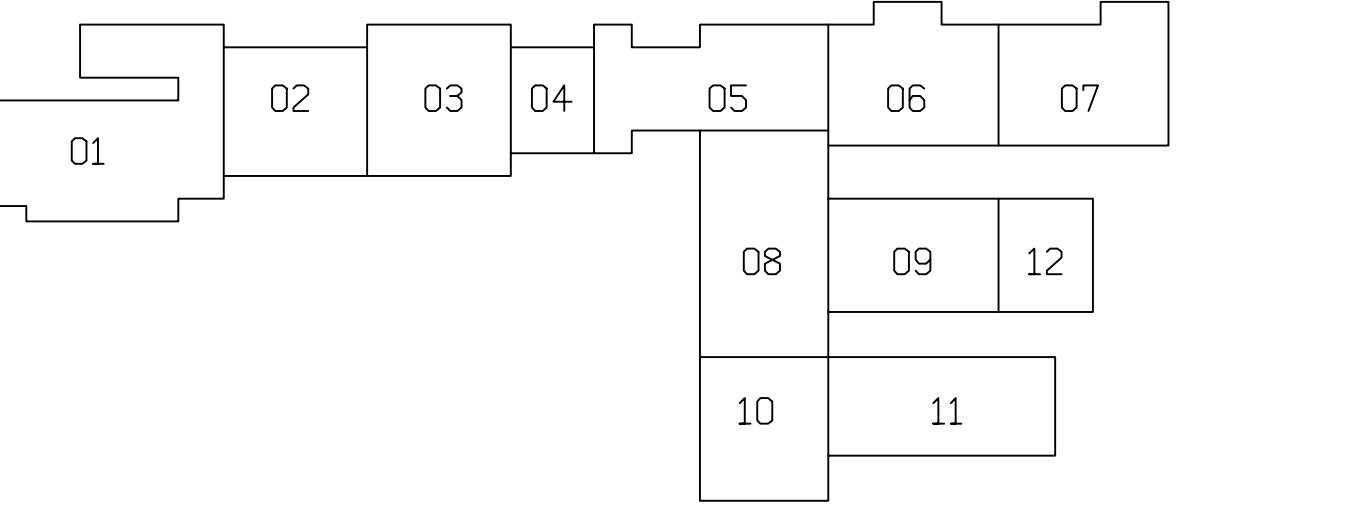


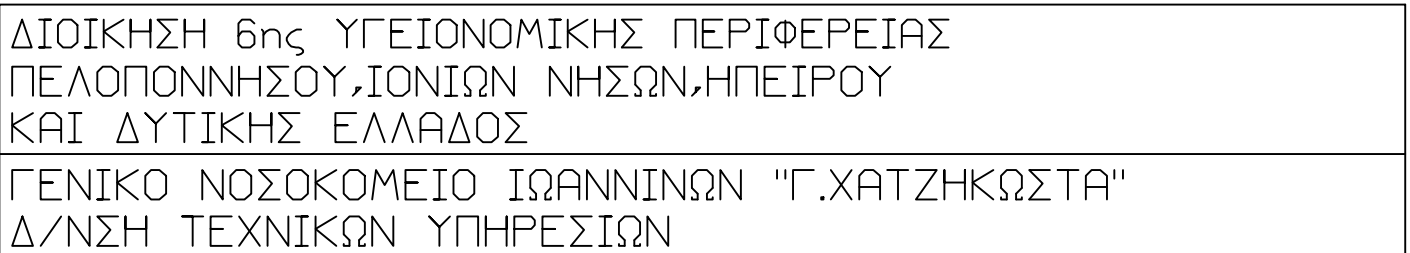

13

ΜΕΛΕΤΗ ΚΑΤΑΣΚΕΥΗ ΝΕΟΥ ΚΥΚΛΟΦΟΡΟΥ ΔΙΑΜΟΡΦΩΣΗ ΠΕΡΙΒΑΛΛΟΝΤΟΣ ΧΩΡΟΥ				ΚΤΙΡΙΑΚΟ ΣΥΓΚΡΟΤΗΜΑ ΓΕΝΙΚΟ ΜΟΔΕΛΙΟΜΟ ΣΧΗΜΑΤΙΣΜΟ Τ'ΑΥΤΟΚΙΝΗΤΩΝ Δ/ΣΗ ΤΕΧΝΙΚΩΝ ΥΠΗΡΕΣΙΩΝ	
ΣΤΙΛΜΑ ΜΕΛΕΤΗΣ ΠΡΟΜΕΛΕΤΗ				ΕΛΙΔΟΣ ΜΕΛΕΤΗΣ Α/Χ	
Ημερομηνία 26/09/2022				τμήμα	επιθεώρ 0
μελέτη Γ. Γιαννιπούλου Ξεωφών Γ. Παπαδόπουλος	ΚΑ. 1 50	θέμα Σχεδίου ΚΑΤΩΝ ΙΣΟΓΕΙΟΥ		αριθμ.σχεδίου αντικαθιστά το Α.02 αντικαταστάθηκε από το	