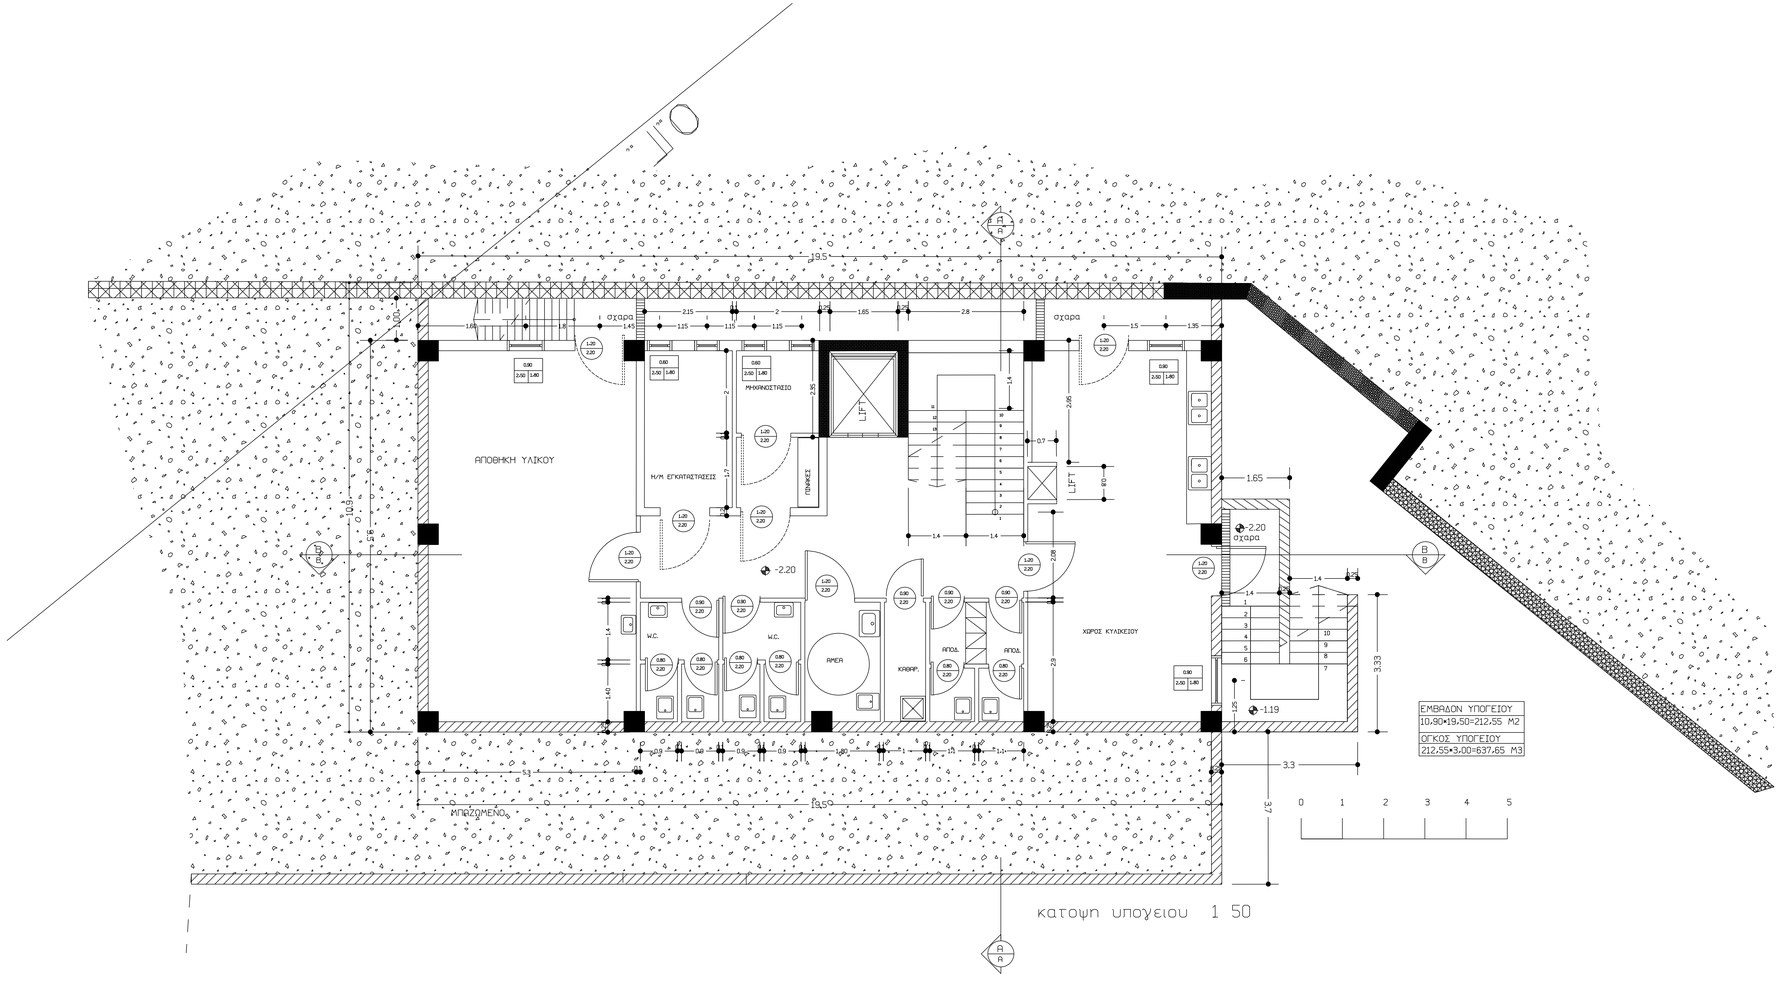

κατοψη υπογειου 1 50

ΔΙΟΙΚΗΣΗ 6ης ΥΓΕΙΟΝΟΜΙΚΗΣ ΠΕΡΙΦΕΡΕΙΑΣ
ΠΕΛΟΠΟΝΝΗΣΟΥ,ΙΟΝΙΩΝ ΝΗΣΩΝ,ΗΠΕΙΡΟΥ
ΚΑΙ ΔΥΤΙΚΗΣ ΕΛΛΑΔΟΣ

ΓΕΝΙΚΟ ΝΟΣΟΚΟΜΕΙΟ ΙΩΑΝΝΙΝΩΝ "Γ.ΧΑΤΖΗΚΩΣΤΑ"
Δ/ΝΣΗ ΤΕΧΝΙΚΩΝ ΥΠΗΡΕΣΙΩΝ

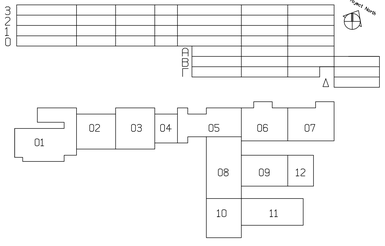

13

ΜΕΛΕΤΗ ΚΑΤΑΣΚΕΥΗ ΝΕΟΥ ΚΥΛΙΚΕΙΟΥ ΔΙΑΜΟΡΦΩΣΗ ΠΕΡΙΒΑΛΛΟΝΤΟΣ ΧΩΡΟΥ	ΚΤΙΡΙΑΚΟ ΣΥΓΚΡΟΤΗΜΑ ΓΕΝΙΚΟ ΝΟΣΟΚΟΜΕΙΟ ΙΩΑΝΝΙΝΩΝ "Γ.ΧΑΤΖΗΚΩΣΤΑ" Δ/ΝΣΗ ΤΕΧΝΙΚΩΝ ΥΠΗΡΕΣΙΩΝ
ΣΤΑΔΙΟ ΜΕΛΕΤΗΣ ΠΡΟΜΕΛΕΤΗ	ΕΙΔΟΣ ΜΕΛΕΤΗΣ ΑΧ
Ημερομηνία Φεβρουάριος 2022	τμημα / επιπεδο -1
μελετη Γ. Γιαννόπουλος	ΚΛ 1 50
θεωρηση Γ. Παπασώτης	θεμα Σχεδιου ΚΑΤΟΨΗ ΥΠΟΓΕΙΟΥ
	αριθμ.σχεδιου Α.03
	αντικαθιστα το
	αντικατασταθηκε απο το