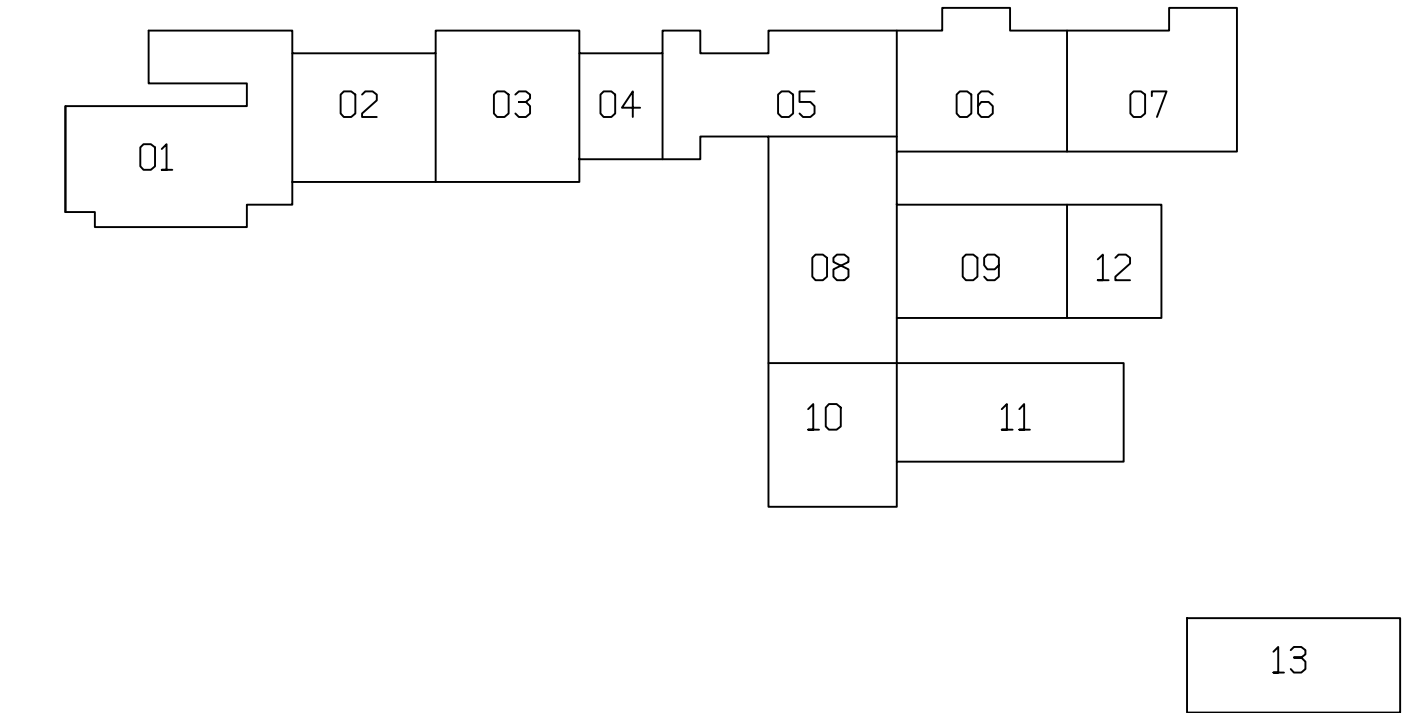
[illegible]

ΜΕΛΕΤΗ ΚΑΤΑΣΤΑΣΗ ΝΕΟΥ ΚΥΛΙΔΕΙΟΥ ΔΙΑΜΟΡΦΩΣΗ ΠΕΡΙΒΑΛΛΟΝΤΟΣ ΧΩΡΟΥ				ΚΤΙΡΙΑΚΟ ΣΥΓΚΡΟΤΗΜΑ ΓΕΝΙΚΟ ΝΟΣΟΚΟΜΕΙΟ ΙΩΑΝΝΙΝΩΝ "Γ.ΤΑΤΗΖΚΩΣΤΑ" Δ/ΝΣΗ ΤΕΧΝΙΚΩΝ ΥΠΗΡΕΣΙΩΝ			
ΣΤΑΣΙΟ ΜΕΛΕΤΗΣ ΠΡΟΜΕΛΕΤΗ				ΕΙΣΑΓΩΓΗ ΜΕΛΕΤΗΣ ΑΡΧ			
Ημερομηνία Φεβρουάριος 2022				τύπος			
μέγεθος Γ. Γιαννόπουλος Γ. Παπαδίδης				επιπεδο αριθμ.αξιων Α.04			
ΚΑ. 1 50				θέμα σχεδίου θεμελιωσις ΚΑΤΩΝ ΣΤΕΓΗΣ			
				αντικατοπτρο το			
				αντικατασταθεί από το			