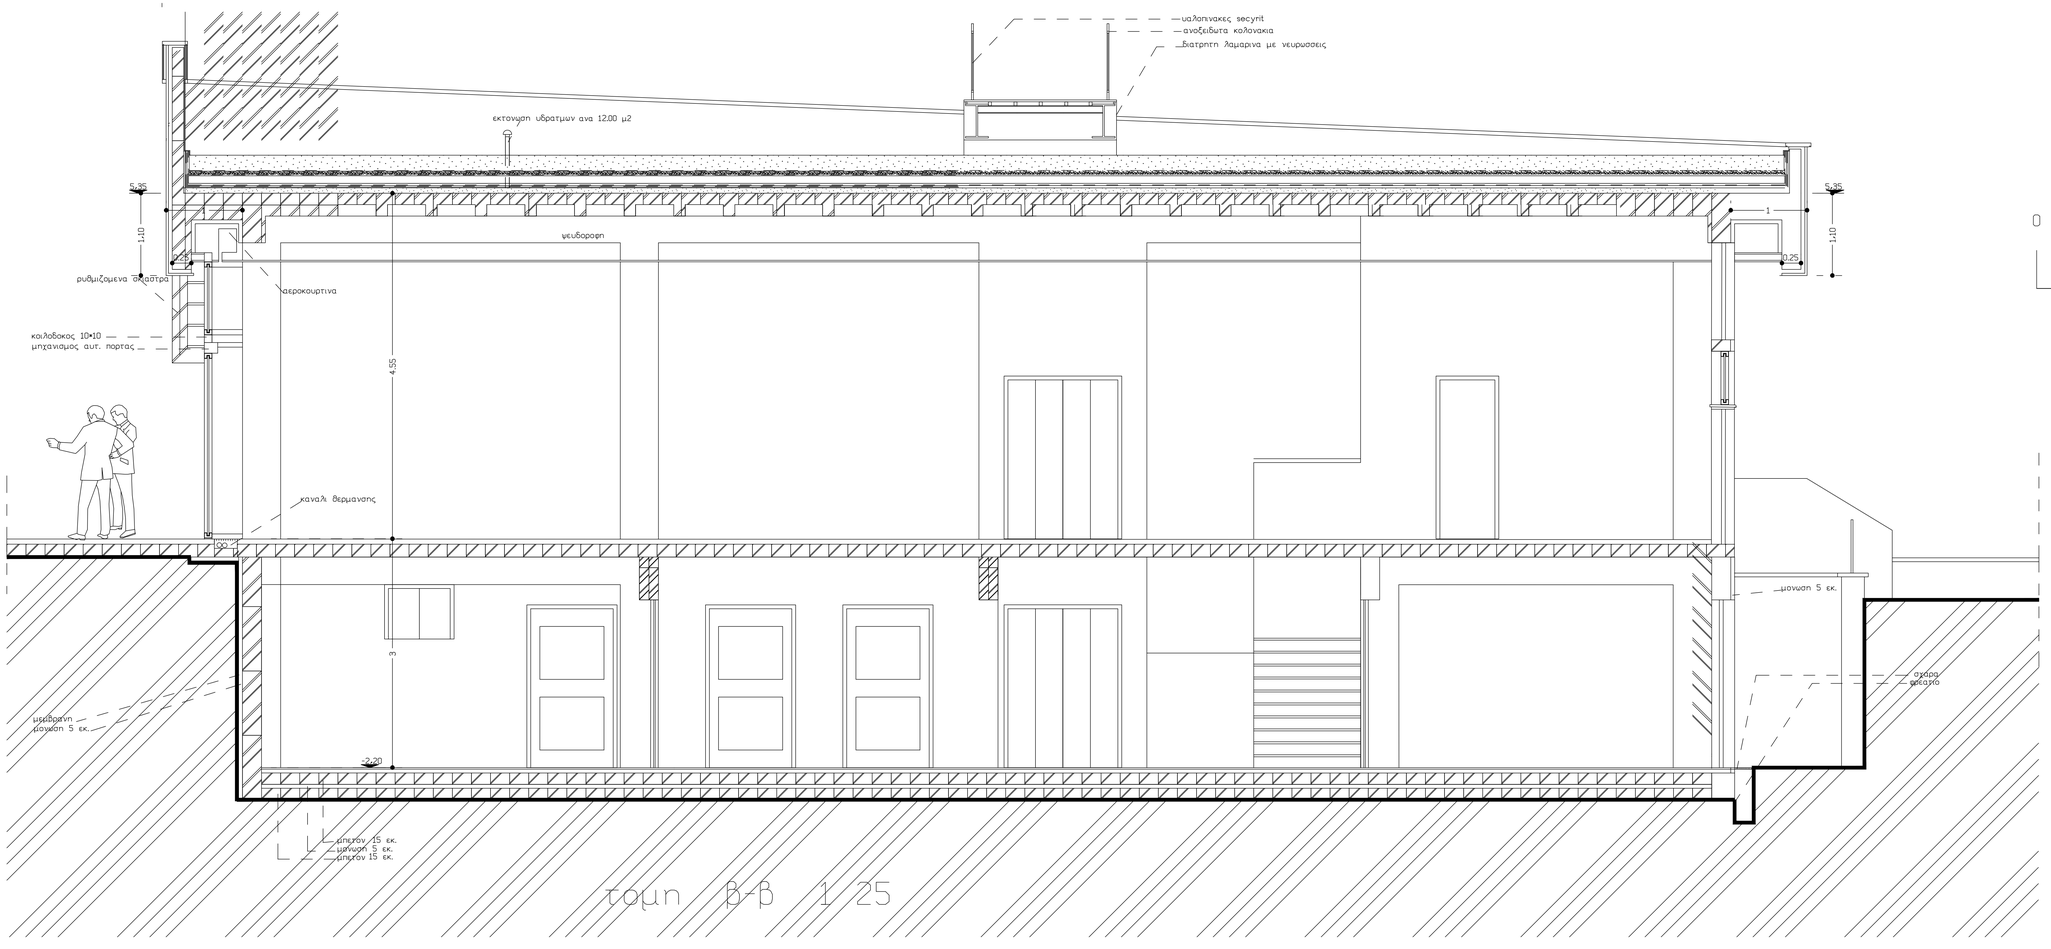

ΔΙΟΙΚΗΣΗ 6ης ΥΓΕΙΟΝΟΜΙΚΗΣ ΠΕΡΙΦΕΡΕΙΑΣ
ΠΕΛΟΠΟΝΝΗΣΟΥ,ΙΟΝΙΩΝ ΝΗΣΩΝ,ΗΠΕΙΡΟΥ
ΚΑΙ ΔΥΤΙΚΗΣ ΕΛΛΑΔΟΣ

ΓΕΝΙΚΟ ΝΟΣΟΚΟΜΕΙΟ ΙΩΑΝΝΙΝΩΝ "Γ.ΧΑΤΖΗΚΩΣΤΑ"
Δ/ΝΣΗ ΤΕΧΝΙΚΩΝ ΥΠΗΡΕΣΙΩΝ

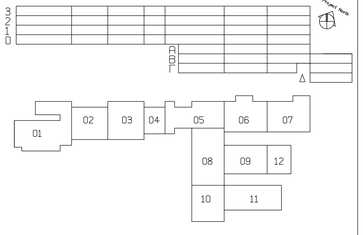

13

ΜΕΛΕΤΗ ΚΑΤΑΣΚΕΥΗ ΝΕΟΥ ΚΥΛΙΚΕΙΟΥ ΔΙΑΜΟΡΦΩΣΗ ΠΕΡΙΒΑΛΛΟΝΤΟΣ ΧΩΡΟΥ		ΚΤΙΡΙΑΚΟ ΣΥΓΚΡΟΤΗΜΑ ΓΕΝΙΚΟ ΝΟΣΟΚΟΜΕΙΟ ΙΩΑΝΝΙΝΩΝ "Γ.ΧΑΤΖΗΚΩΣΤΑ" Δ/ΝΣΗ ΤΕΧΝΙΚΩΝ ΥΠΗΡΕΣΙΩΝ	
ΣΤΑΔΙΟ ΜΕΛΕΤΗΣ ΠΡΟΜΕΛΕΤΗ		ΕΤΟΣ ΜΕΛΕΤΗΣ ΡΧ	
Ημερομηνία Φεβρουάριος 2022		τμημα	επιπεδο
μελετη Γ. Γιαννόπουλος	ΚΛ. 1 25	θεμα σχεδιου ΤΟΜΗ Β-Β	αριθμος σχεδιου Α.06
θεωρηση Γ. Παπαδάτης			αντικαθιστα το
			αντικατασταθηκε απο το