


ΥΠΑΡΧΟΝ ΚΤΙΡΙΟ

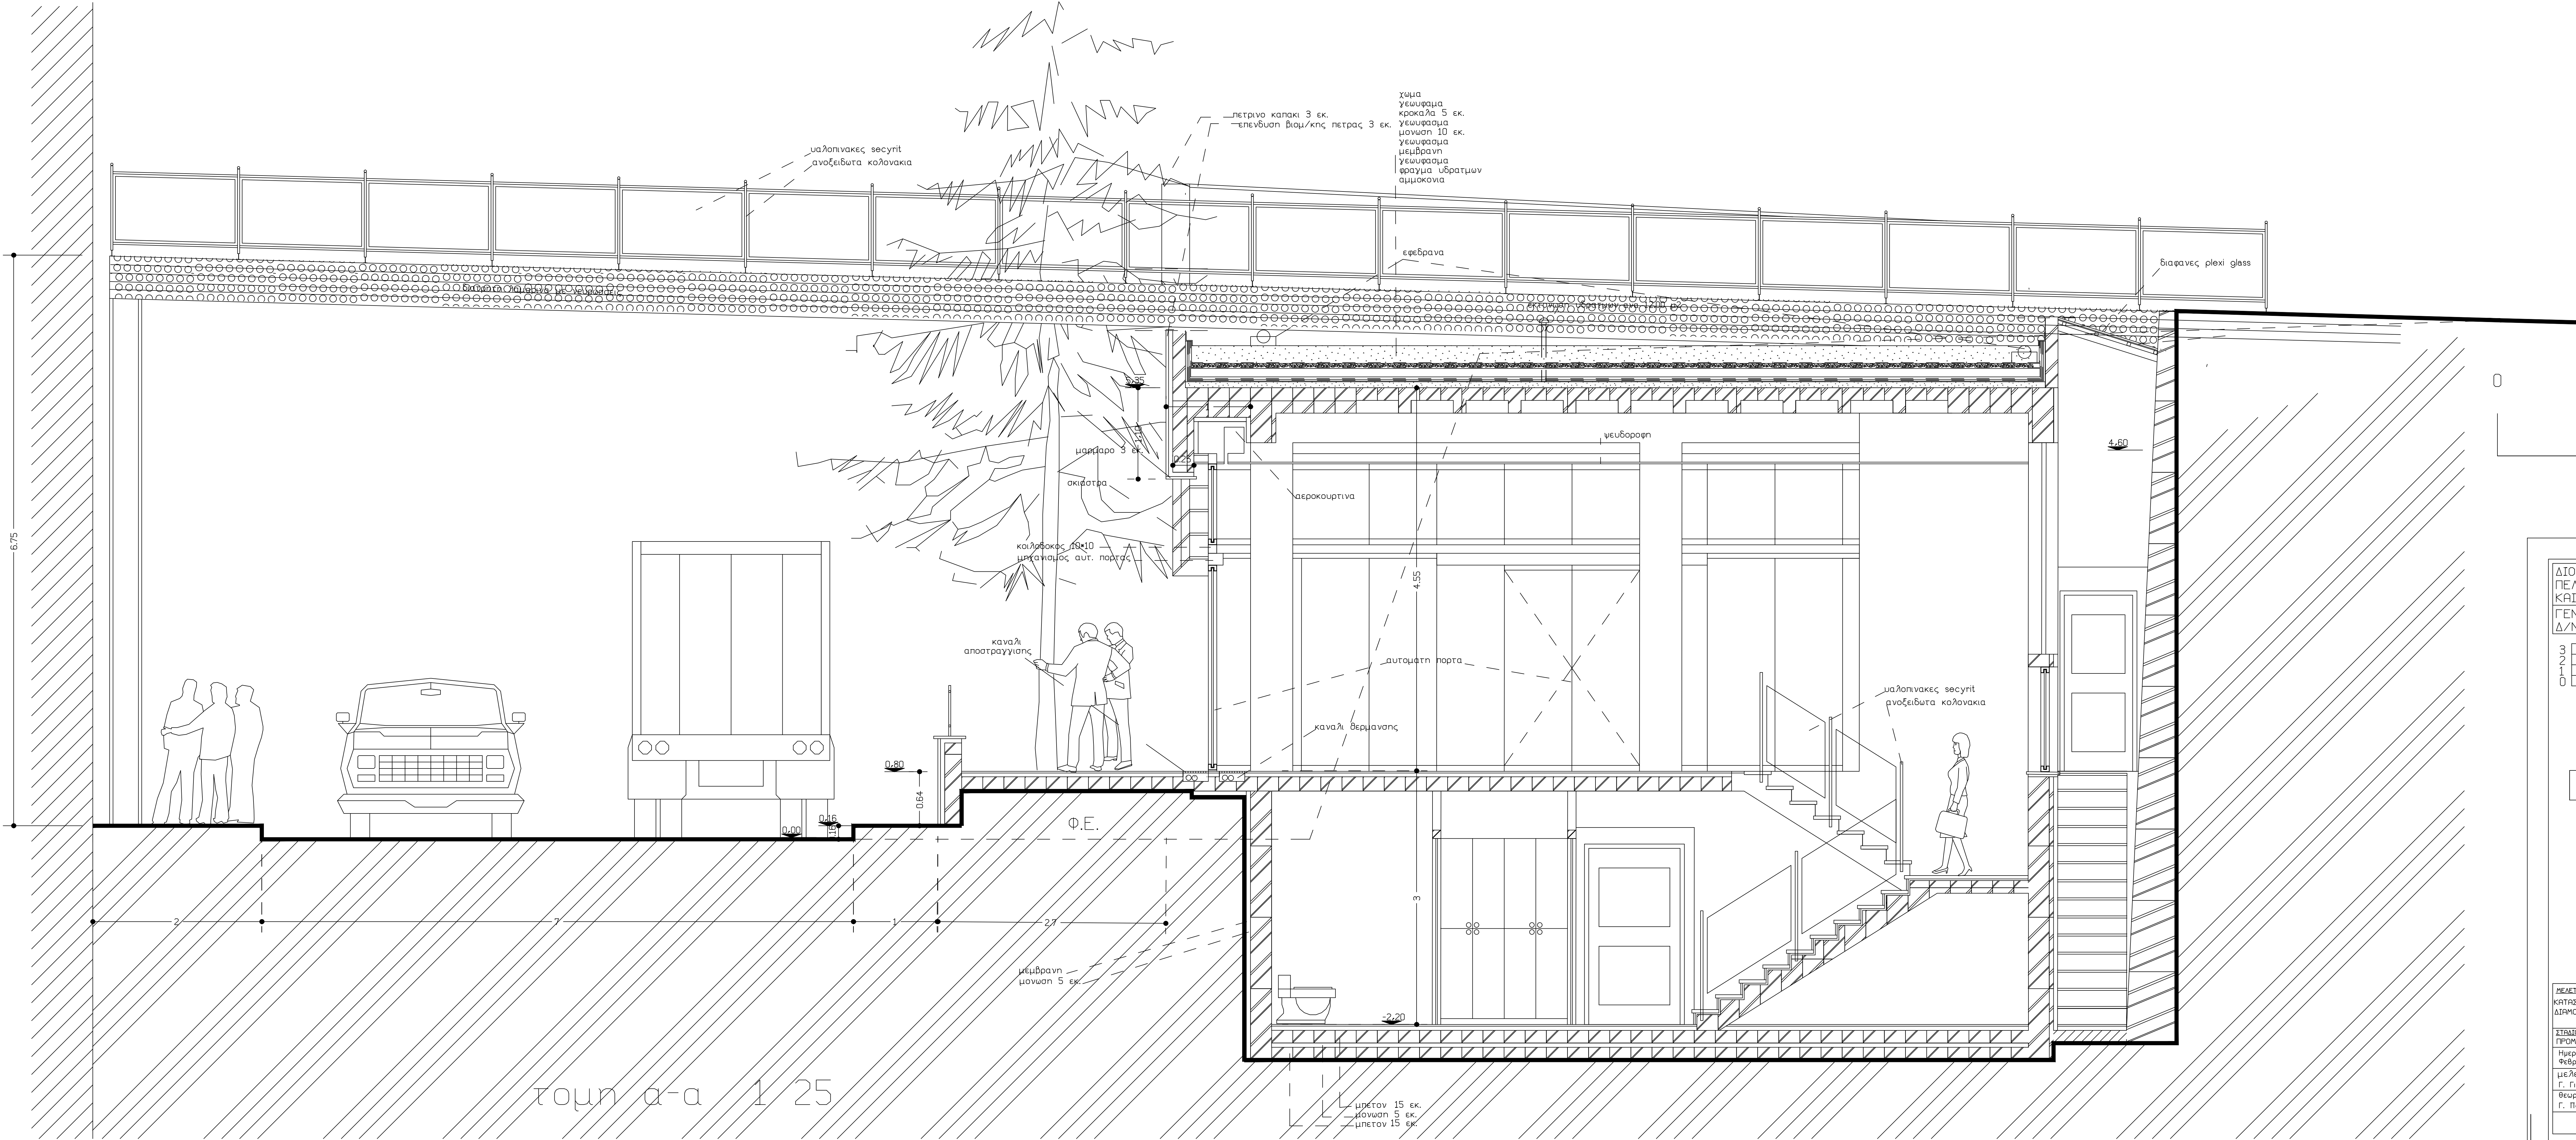

τομή α-α 1 25

ΔΙΟΙΚΗΣΗ 6ης ΥΓΕΙΟΝΟΜΙΚΗΣ ΠΕΡΙΦΕΡΕΙΑΣ
ΠΕΛΟΠΟΝΝΗΣΟΥ-ΙΟΝΙΩΝ ΝΗΣΩΝ-ΗΠΕΙΡΟΥ
ΚΑΙ ΔΥΤΙΚΗΣ ΕΛΛΑΔΟΣ
ΓΕΝΙΚΟ ΝΟΣΟΚΟΜΕΙΟ ΙΩΑΝΝΙΝΩΝ "Γ.ΧΑΤΖΗΚΩΣΤΑ"
Δ/ΝΣΗ ΤΕΧΝΙΚΩΝ ΥΠΗΡΕΣΙΩΝ

3
2
1
0

01020304050607080910111213

ΜΕΛΕΤΗ
ΚΑΤΑΣΚΕΥΗ ΝΕΟΥ ΚΥΛΙΚΕΙΟΥ
ΔΙΑΜΟΡΦΩΣΗ ΠΕΡΙΒΑΛΛΟΝΤΟΣ ΧΩΡΟΥ

ΚΤΙΡΙΑΚΟ ΣΥΓΚΡΟΤΗΜΑ
ΓΕΝΙΚΟ ΝΟΣΟΚΟΜΕΙΟ ΙΩΑΝΝΙΝΩΝ "Γ.ΧΑΤΖΗΚΩΣΤΑ"
Δ/ΝΣΗ ΤΕΧΝΙΚΩΝ ΥΠΗΡΕΣΙΩΝ

ΣΤΑΔΙΟ ΜΕΛΕΤΗΣ
ΠΡΟΜΕΛΗ

ΕΙΔΟΣ ΜΕΛΕΤΗΣ
ΡΑ

Ημερομηνία
Φεβρουάριος 2022

Τύπος
ΤΟΜΗ Α-Α

Επικβ
αριθμ.σχεδίου Α.05
αντικαθιστά το
αντικαταστάθηκε από το

μέλετη
Γ. Γιαννόπουλος
Βεβαιών
Γ. Παπαδιώτης

ΚΑ
1 25

Θέμα Σχεδίου
ΤΟΜΗ Α-Α